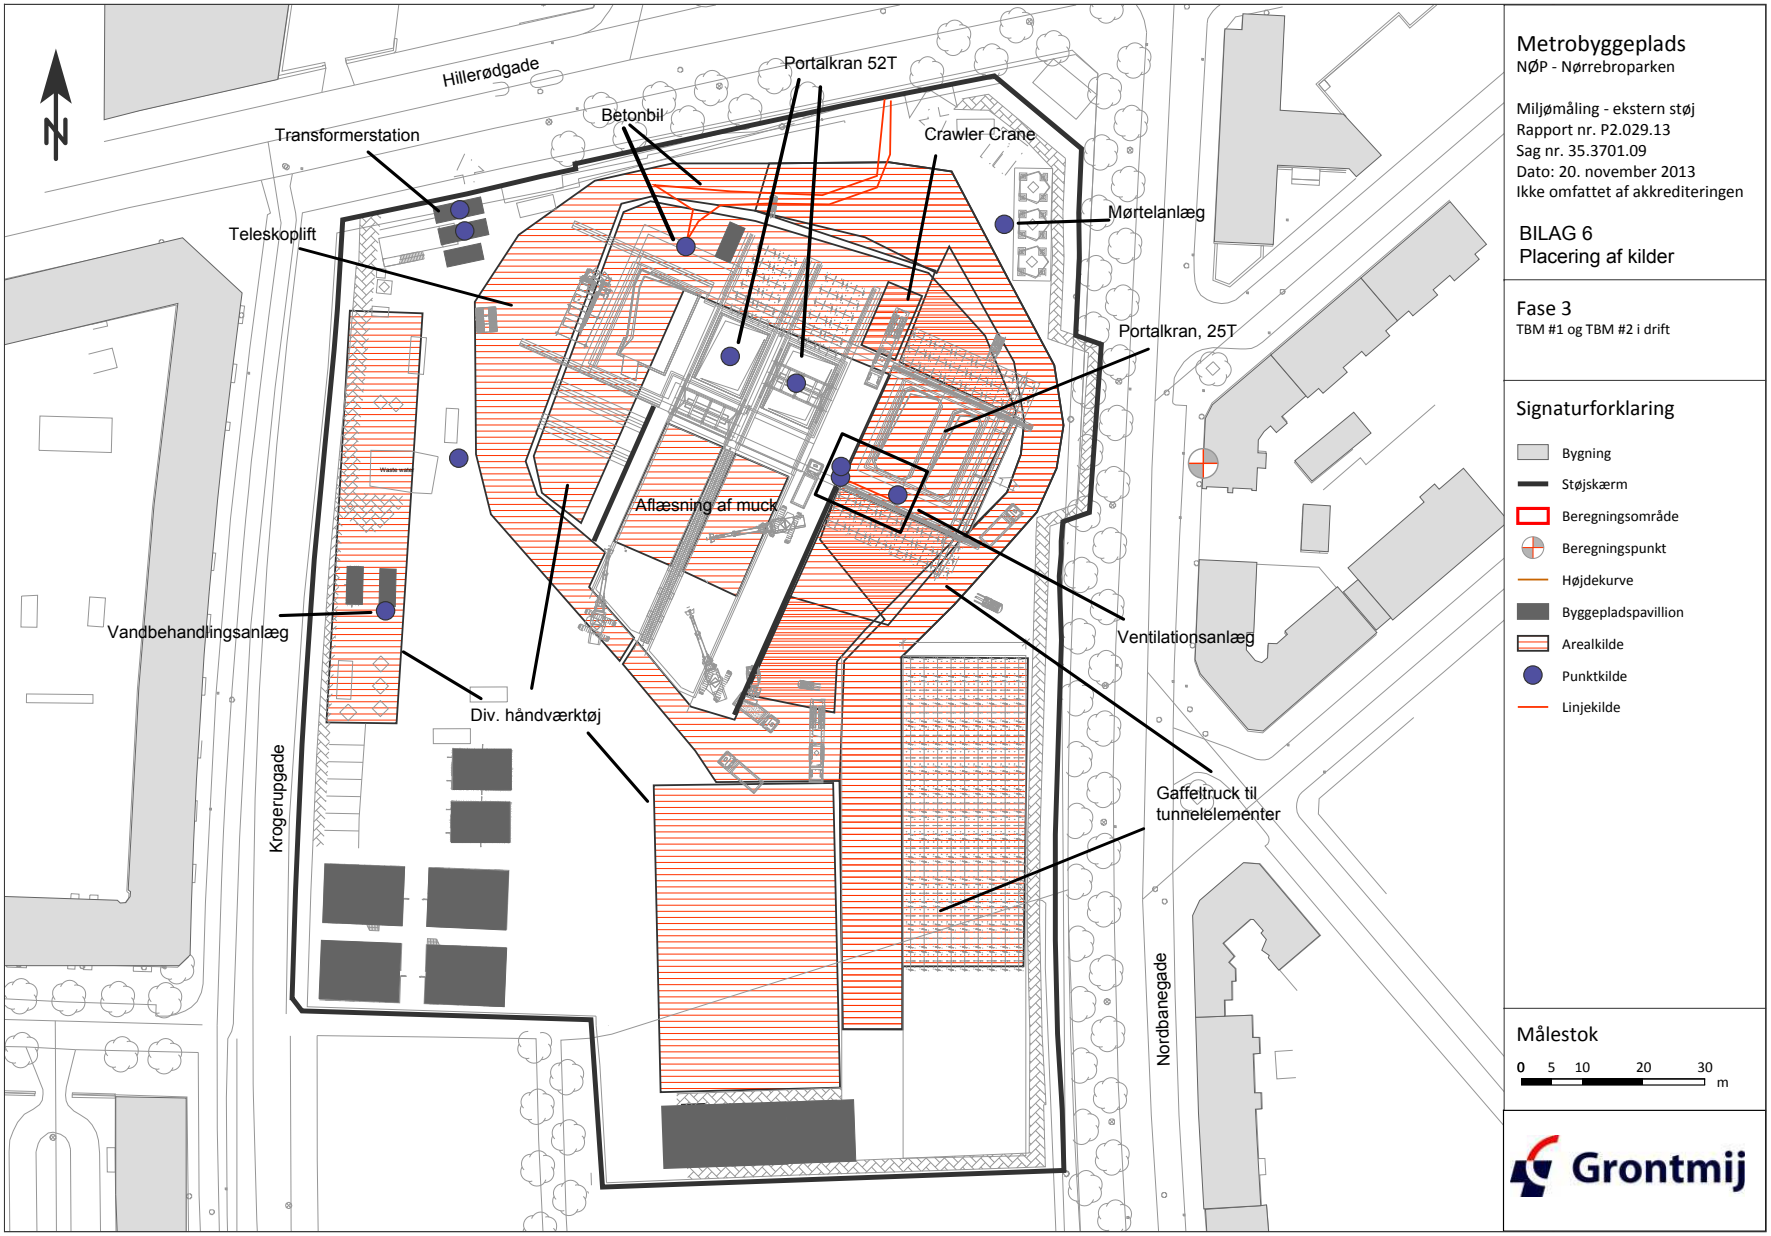
Hillerødgade
Portalkran 52T
Betonbil
Transformerstation
Crawler Crane
Teleskoplift
Mørtelanlæg
Portalkran, 25T
Aflæsning af muck
Vandbehandlingsanlæg
Ventilationsanlæg
Div. håndværktøj
Gaffeltruck til tunnelelementer
Krogerupgade
Nordbanegade
N
Metrobyggeplads
NØP - Nørrebroparken
Miljømåling - ekstern støj
Rapport nr. P2.029.13
Sag nr. 35.3701.09
Dato: 20. november 2013
Ikke omfattet af akkrediteringen
BILAG 6
Placering af kilder
Fase 3
TBM #1 og TBM #2 i drift
Signaturforklaring
Bygning
Støjskærm
Beregningsområde
Beregningspunkt
Højdekurve
Byggepladspavillion
Arealkilde
Punktkilde
Linjekilde
Målestok
0 5 10 20 30
m
Grontmij