





Matr. nr. 244^{al} Rødby Markjorder

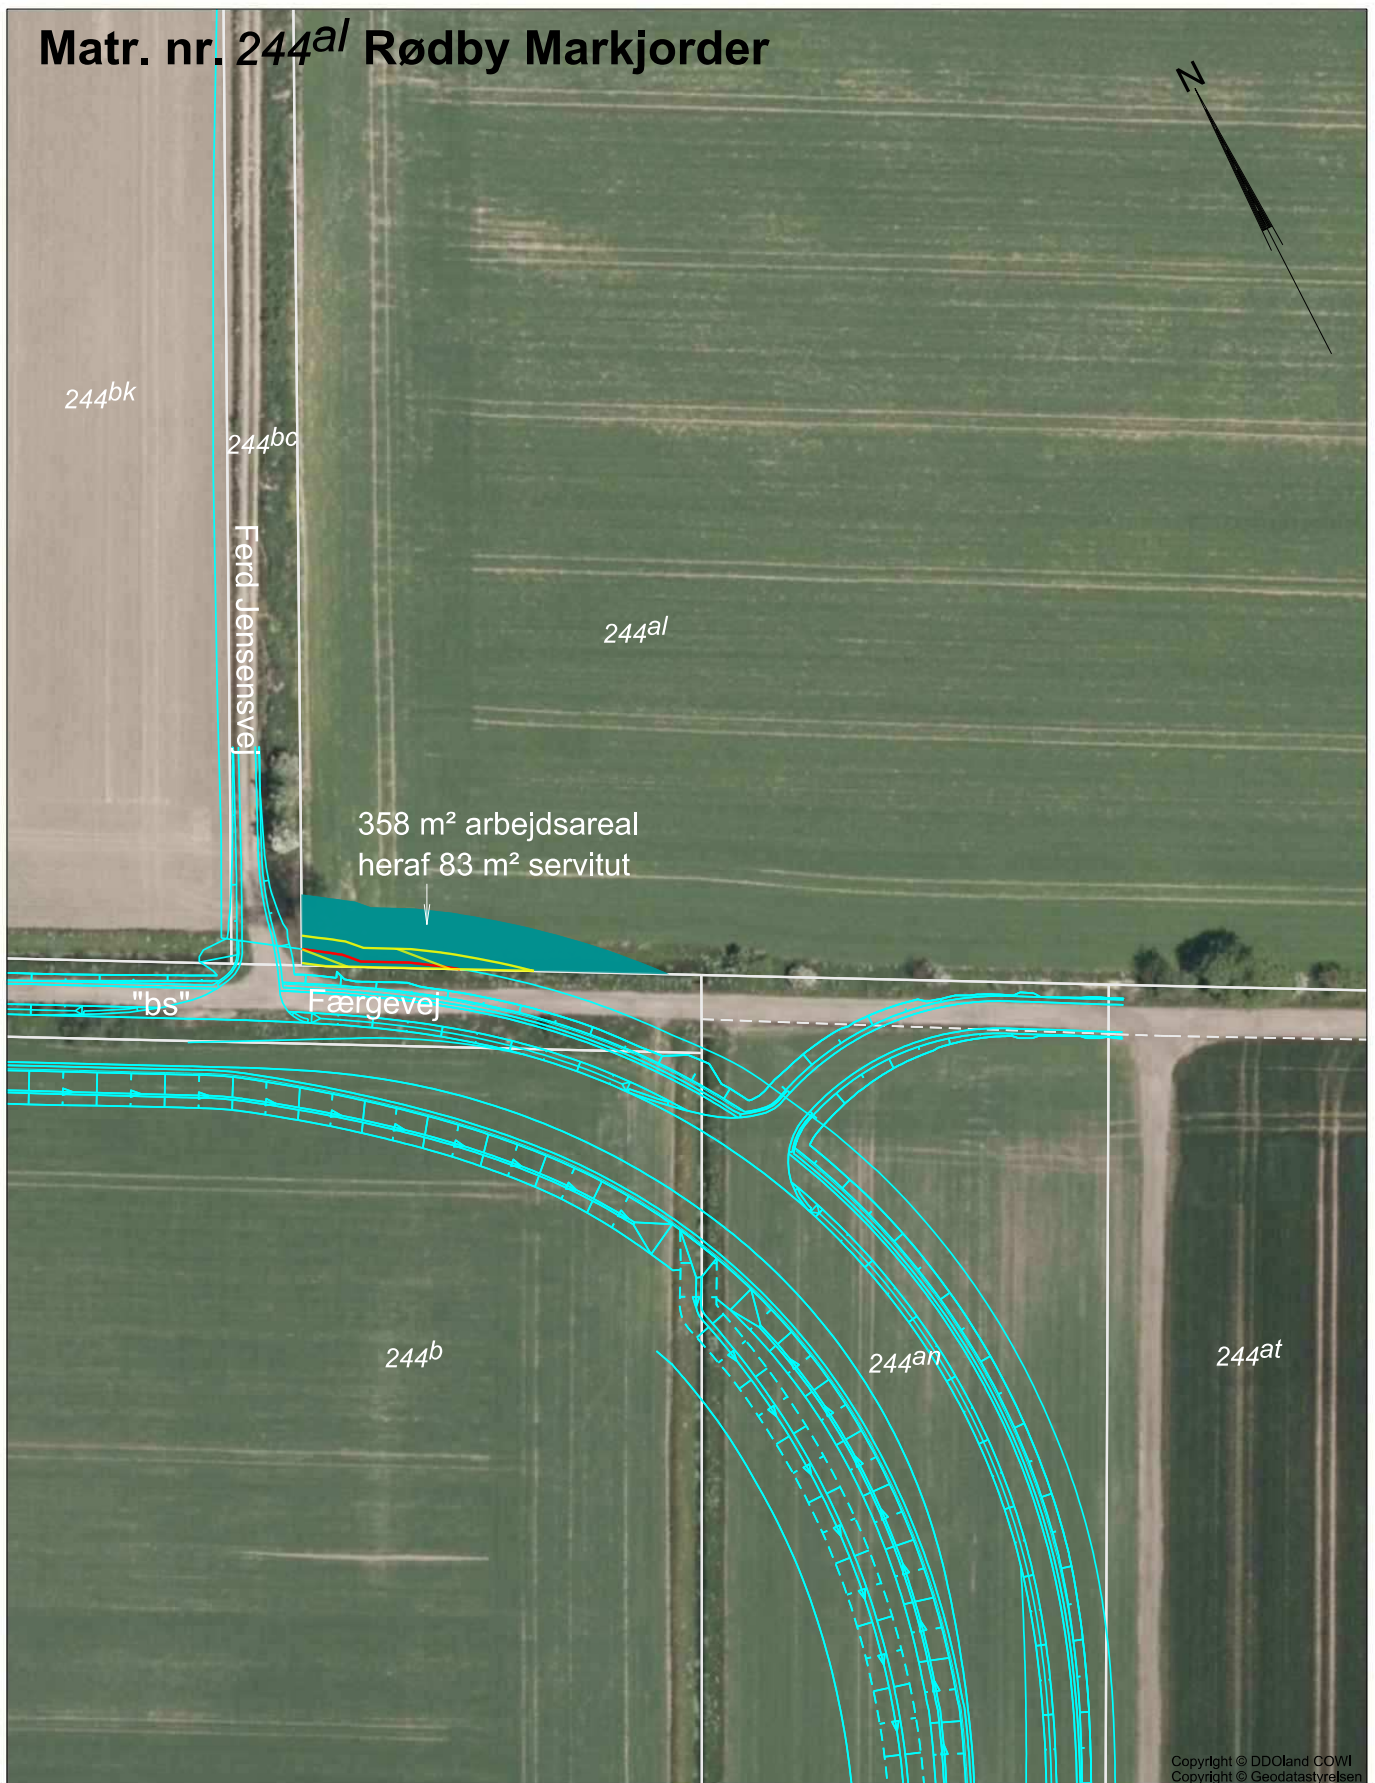

Copyright © DDoland COWI
Copyright © Geodatastyrelsen

Signaturforklaring:

-  Fremtidigt projekt
-  Ret til at etablere og opretholde vandledning, jf. § 33, stk. 7 og 9
-  Midlertidig servitutbeskyttelse af vandledning, jf. § 33, stk. 7

Tegningsnr. : LE34_100128-1034_3

0m 50m
1: 1000 