


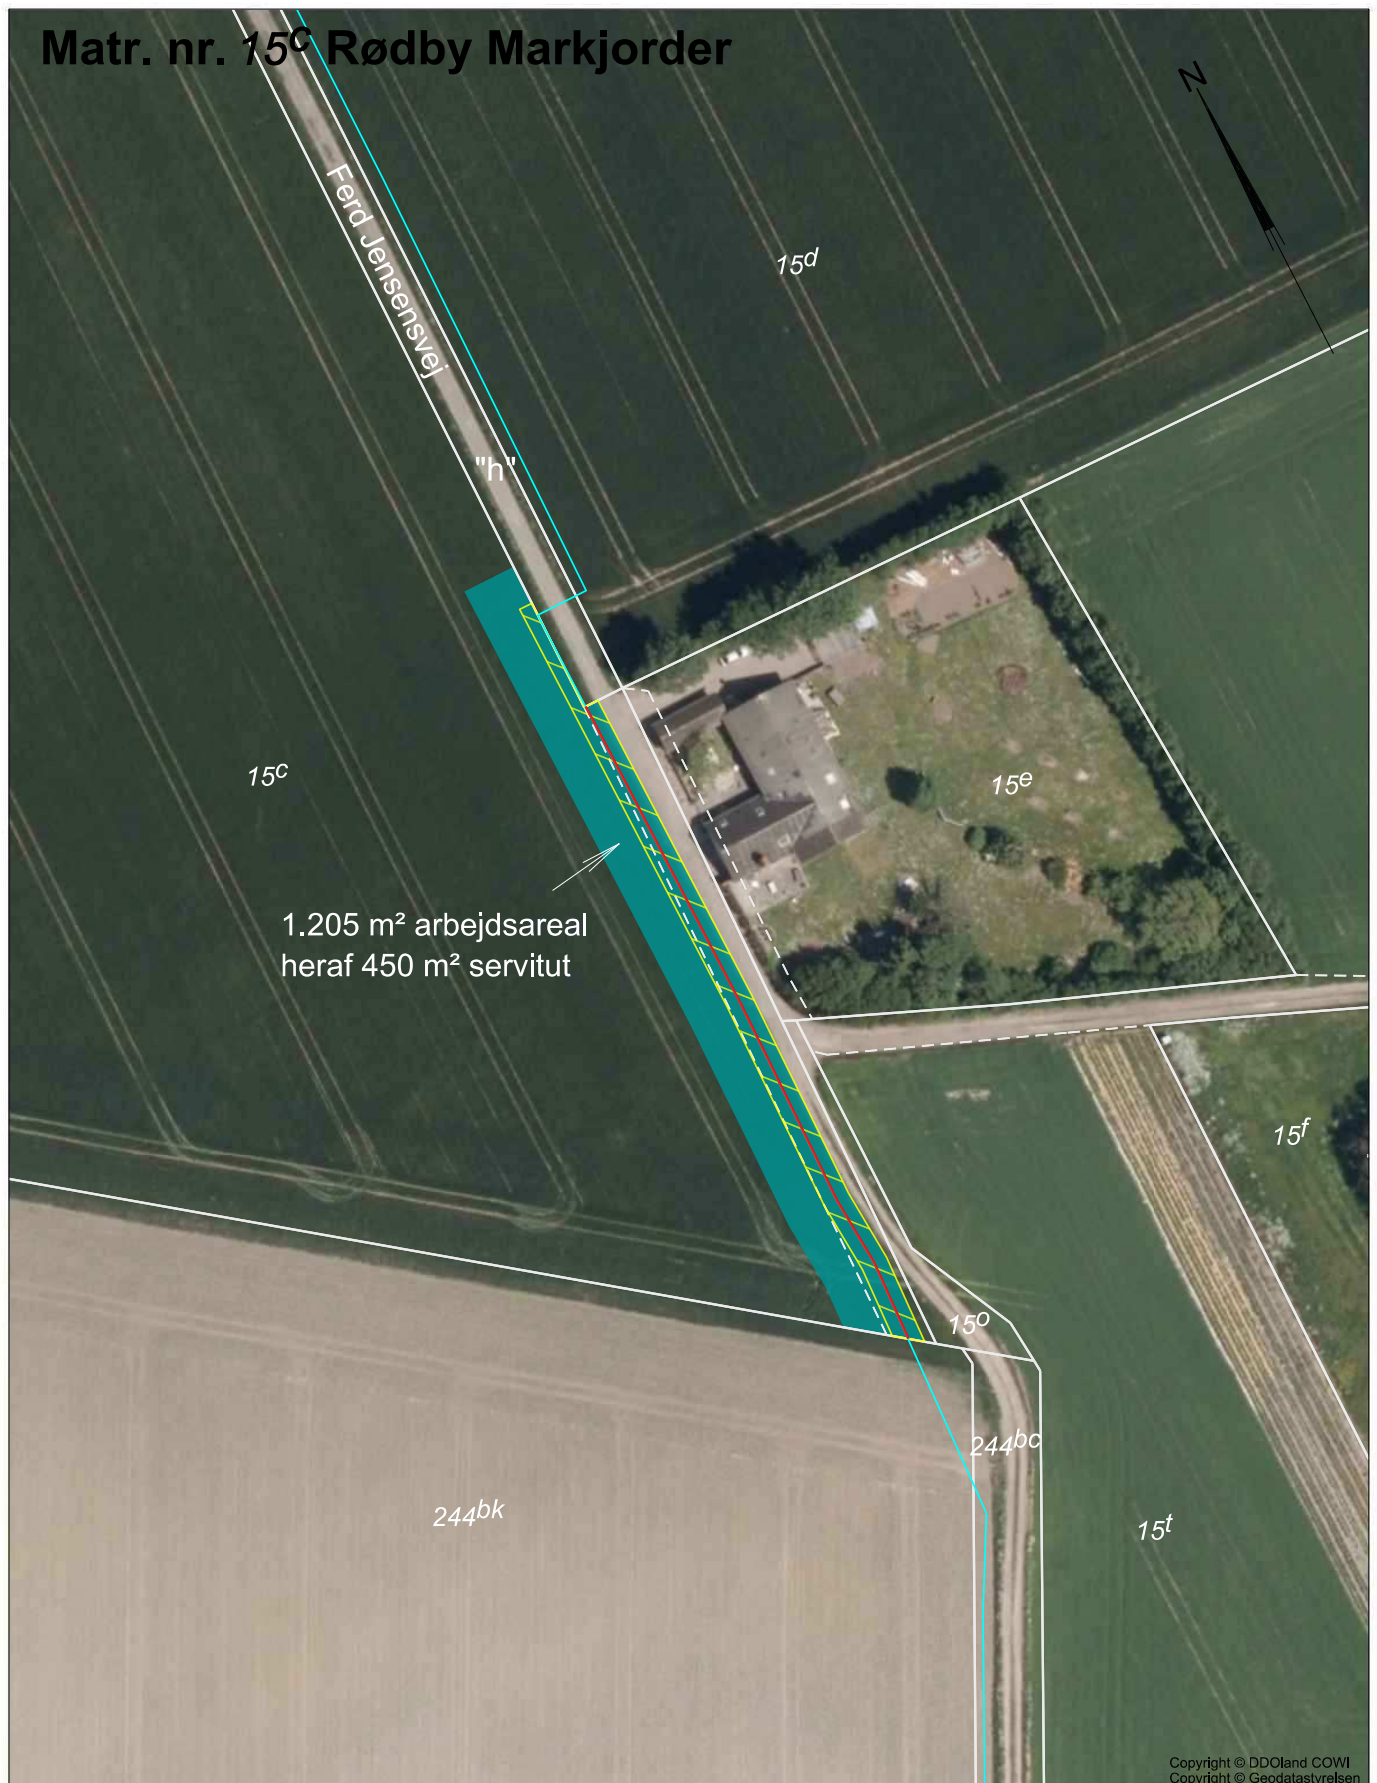


Matr. nr. 15^o Rødby Markjorder



Signaturforklaring:

-  Fremtidigt projekt
-  Ret til at etablere og opretholde vandledning, jf. § 33, stk. 7 og 9
-  Midlertidig servitutbestyttelse af vandledning, jf. § 33, stk. 7

0m 50m
1: 1000